



АДМИНИСТРАЦИЯ ГОРОДА ДОНЕЦКА

РАСПОРЯЖЕНИЕ

26.06.2024

№ 121

Об установлении границ
контролируемой зоны
объектов информатизации
Администрации города Донецка

В целях выполнения требований Федерального закона от 27.07.2006 № 152-ФЗ «О персональных данных», в соответствии с Требованиями о защите информации, не составляющей государственную тайну, содержащейся в государственных информационных системах, утвержденных приказом Федеральной службы по техническому и экспортному контролю России от 11.02.2013 № 17, Состав и содержания организационных и технических мер по обеспечению безопасности персональных данных при их обработке в информационных системах персональных данных, утвержденных приказом Федеральной службы по техническому и экспортному контролю России от 18.02.2013 № 21

1. Считать границей контролируемой зоны для информационных систем персональных данных Администрации города Донецка ограждающие конструкции помещений (стены, окна, двери), в которых располагаются компоненты информационных систем персональных данных:

1) информационная система персональных данных «Комиссия по делам несовершеннолетних» помещение 15, адрес помещения: проспект Мира, д. 39.

2) информационная система персональных данных «Рабочее место специалиста по охране труда» помещение 20, адрес помещения: проспект Мира, д. 39.

3) информационная система персональных данных «Муниципальные услуги населению» помещения 20, 24, адрес помещений: проспект Мира, д. 39.

4) информационная система персональных данных «Кадровый учет» помещение 23, адрес помещения: проспект Мира, д. 39.

5) информационная система персональных данных «Закупки» помещение 38, адрес помещения: проспект Мира, д. 39.

6) информационная система персональных данных «Рабочее место секретаря административной комиссии» помещение 39, адрес помещения: проспект Мира, д. 39.

7) информационная система персональных данных «Противодействие коррупции» помещение 39, адрес помещения: проспект Мира, д. 39.

8) информационная система персональных данных «Электронный документооборот» помещение 41, адрес помещения: проспект Мира, д. 39.

9) информационная система персональных данных «Обращения граждан» помещение 41, адрес помещения: проспект Мира, д. 39.

10) информационная система персональных данных «Бухгалтерский учет» помещение 55, адрес помещения: проспект Мира, д. 39.

2. Установить границы контролируемой зоны информационных систем персональных данных Администрации города Донецка согласно схемам 1, 2 согласно приложению к настоящему распоряжению.

3. Настоящее распоряжение вступает в силу со дня издания.

4. Контроль за исполнением настоящего распоряжения возложить на управляющего делами Администрации города Донецка Китаеву Д.В.

Глава Администрации
города Донецка

Р.В. Кураев

Распоряжение вносит
управляющий делами
Администрации города Донецка

СХЕМЫ

Границ контролируемой зоны информационных систем персональных данных Администрации города Донецка

Схема 1:


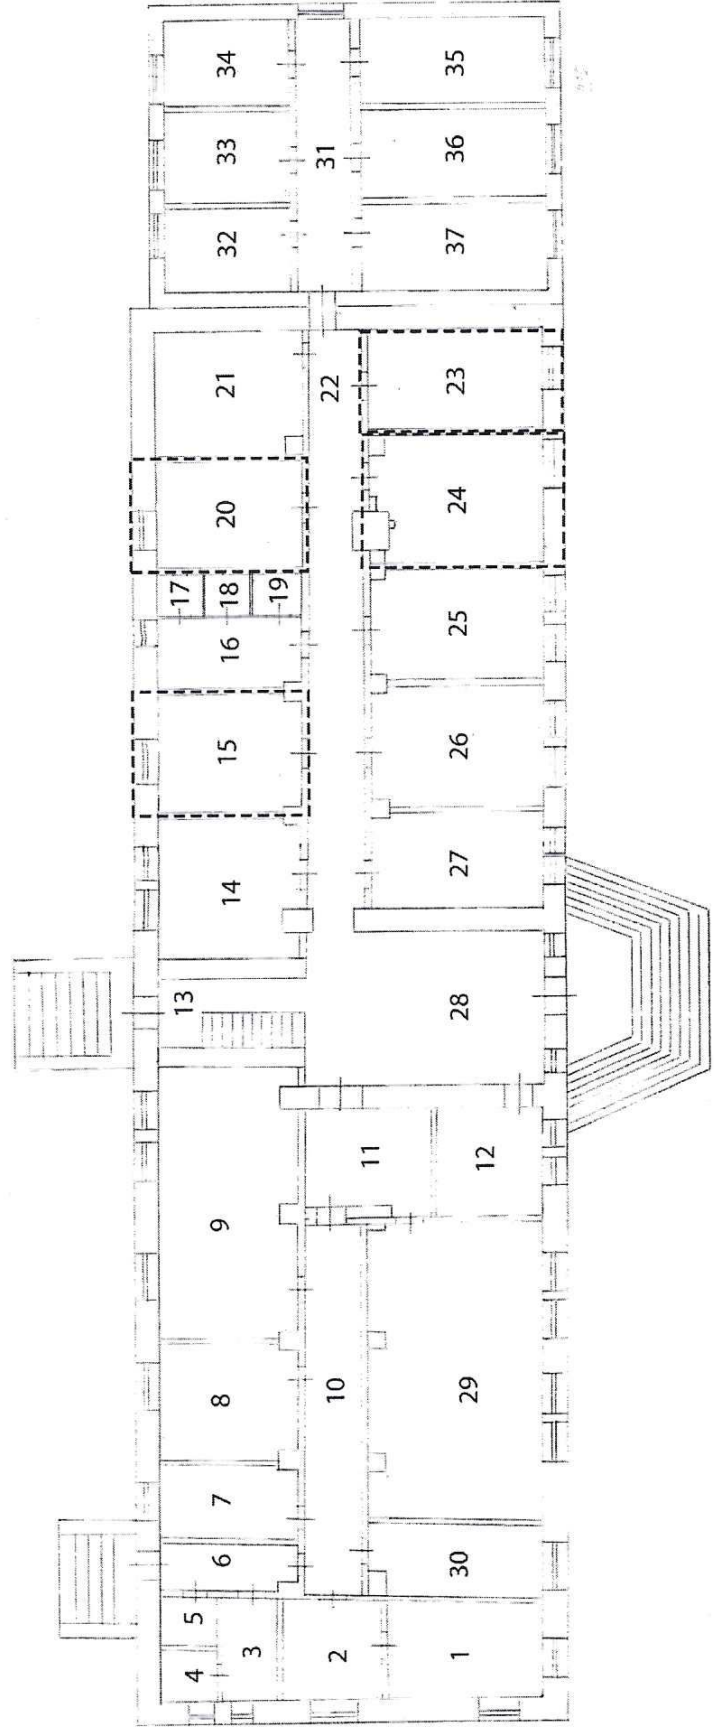


Схема 2:

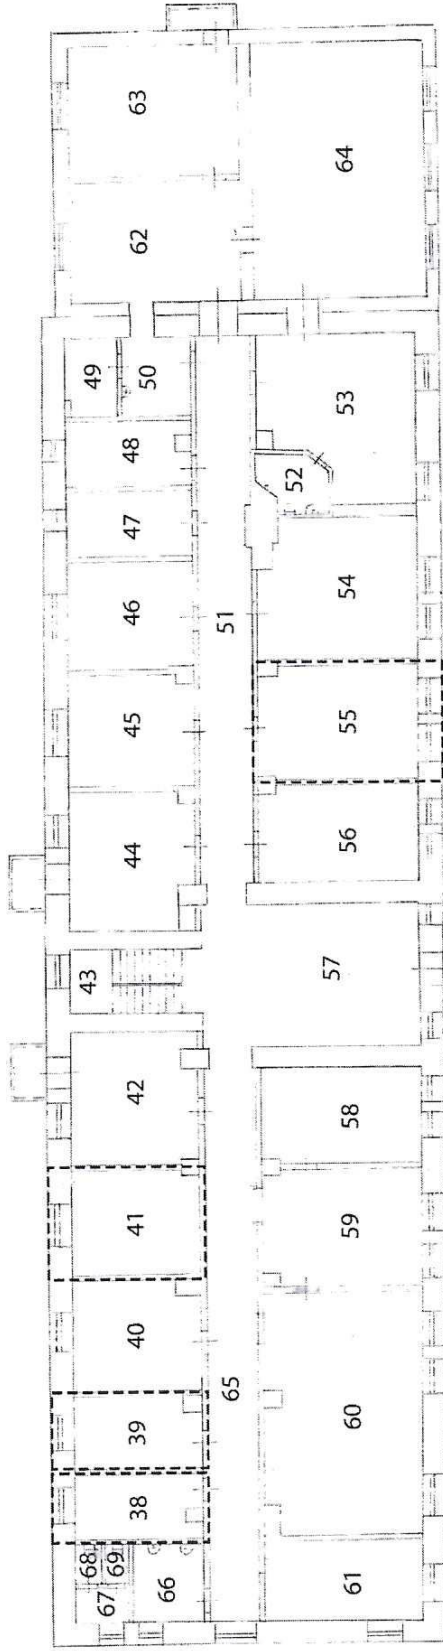

Високий

Управляющий делами
Администрации города Донецка

Д.В. Китаева